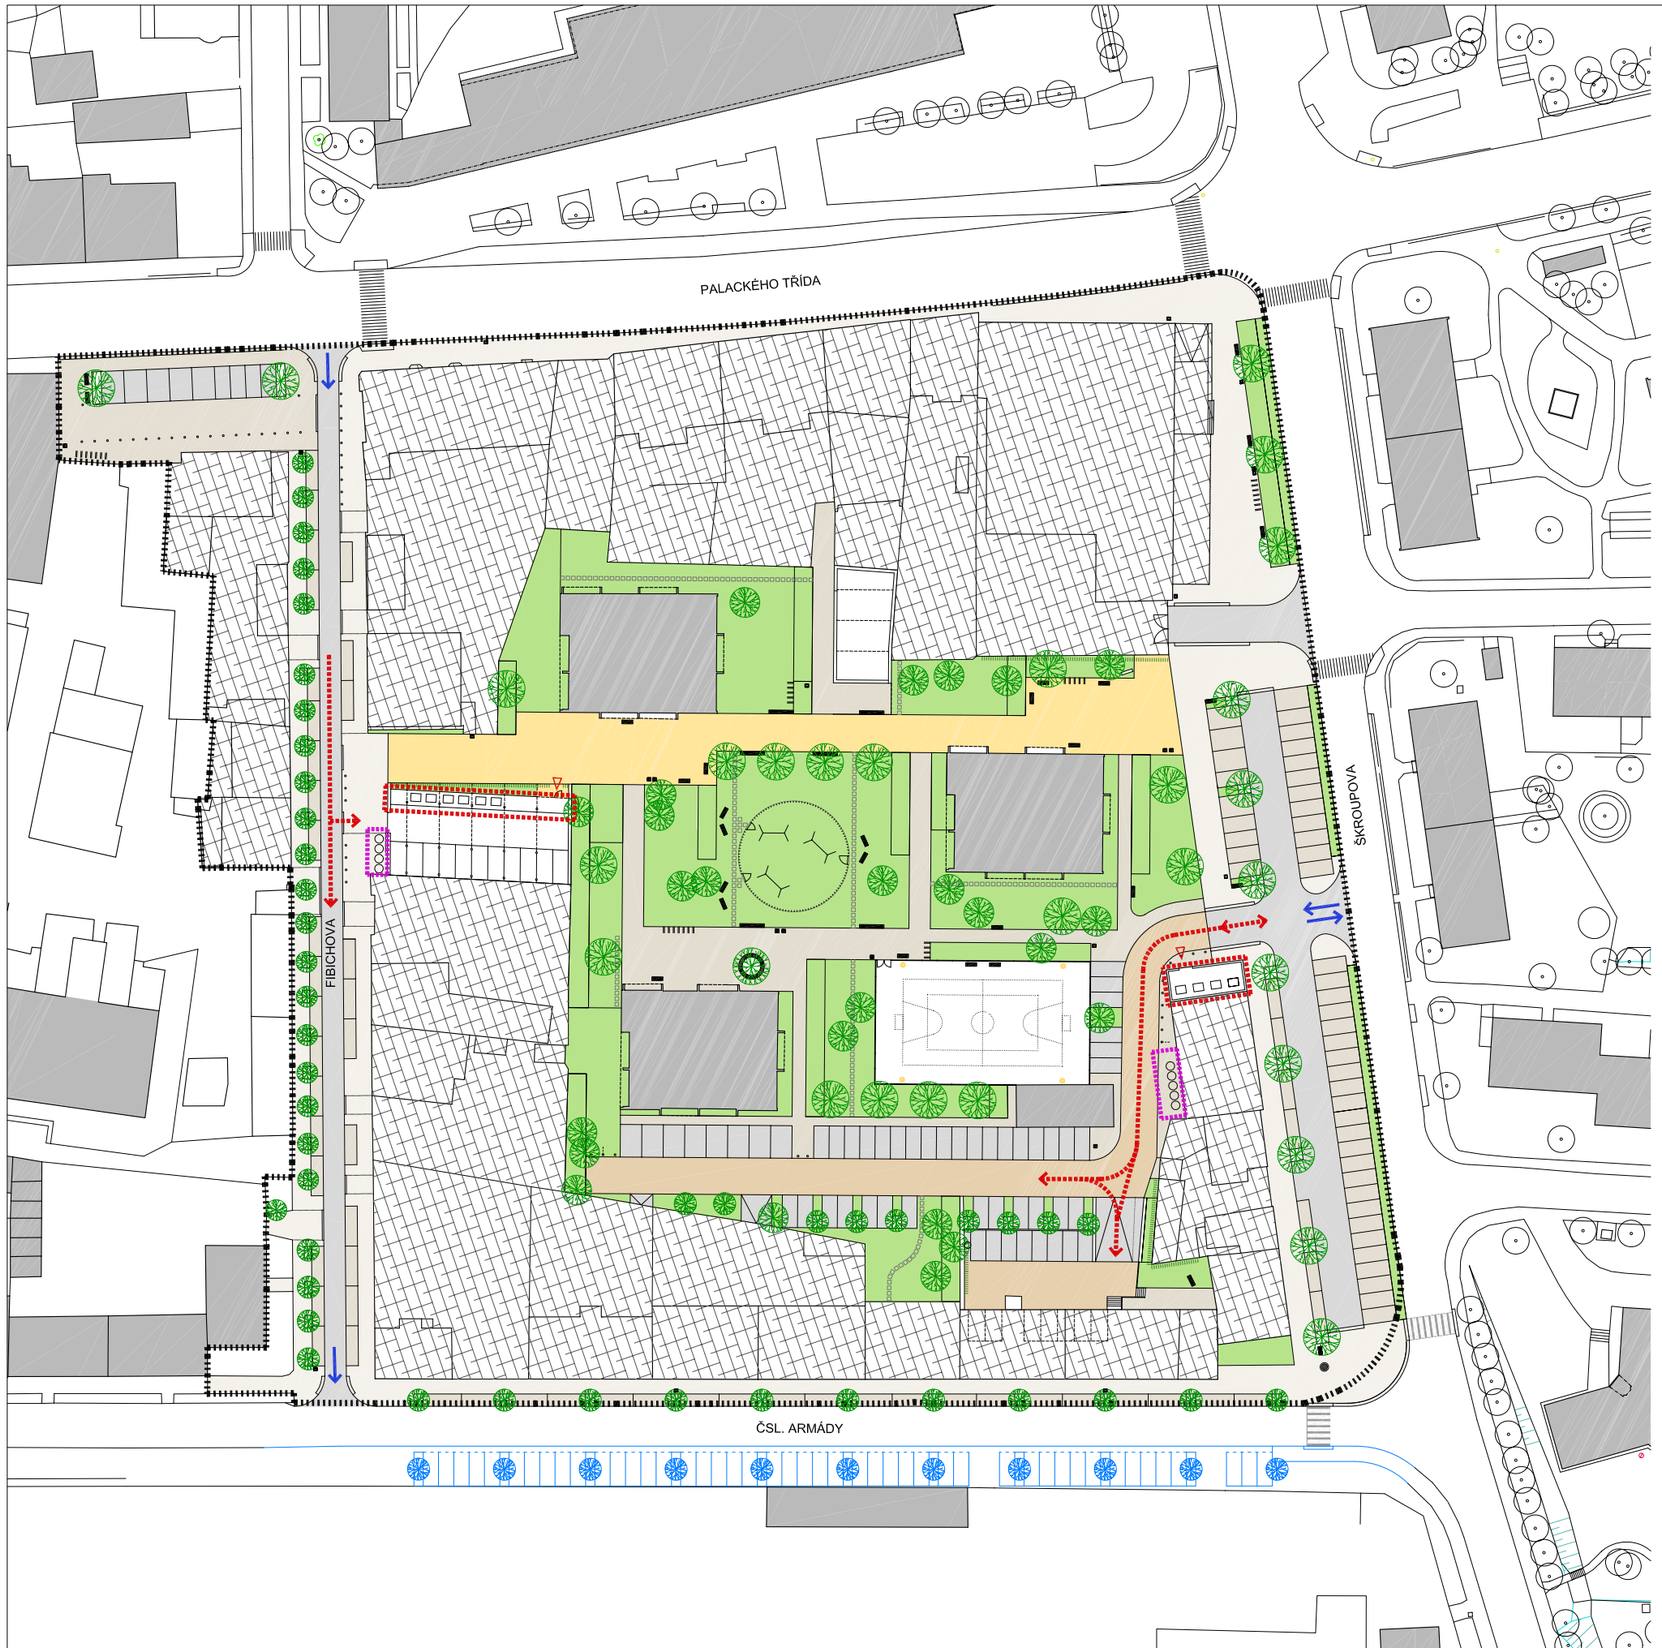

S

LEGENDA

- HRANICE ŘEŠENÉHO ÚZEMÍ
- SOUKROMÉ POZEMKY A BUDOVY
- PLOCHY ZELENĚ
- VJEZD VOZIDLA PRO SVOZ ODPADU DO ÚZEMÍ
- POHYB VOZIDLA PRO SVOZ ODPADU V ÚZEMÍ
- MÍSTO DOMOVNÍHO ODPADU
- MÍSTO TŘÍDĚNÉHO ODPADU
- KONTEJNERY DOMOVNÍHO ODPADU
- KONTEJNERY TŘÍDĚNÉHO ODPADU
- VSTUP

PROJEKTANT, CELKOVÁ KOORDINACE
DELTAPLAN s.r.o.
Jankovcova 57, 170 00 Praha 7
IČO: 15889866 DIČ: CZ15889866

ARCHITEKTONICKÉ ŘEŠENÍ
FAM ARCHITEKTI, s.r.o.
Přístavní 1341/5, 170 00 Praha 7
IČO: 27368688 DIČ: CZ27368688

SPECIALISTÉ
Ing. Jan Špilar - dopravní specialista
Ing. Šárka Svobodová - požární bezpečnost staveb
Blanka Slancová - zeleň

STUPEŇ	ZAKÁZKOVÉ ČÍSLO	STAVBA	MĚŘÍTKO VÝKRESU	NÁZEV VÝKRESU	DATUM	ČÍSLO VÝKRESU
NÁVRH / STUDIE STAVBY	D 400	INTEGROVANÝ PLÁN ROZVOJE MĚSTA CHRUDIM	1:1000	LOKALITA FIBICHOVA - SITUACE ODPADOVÉ HOSPODÁŘSTVÍ	03/2009	B2.10