


1 - ŽIVICE ČERNÁ

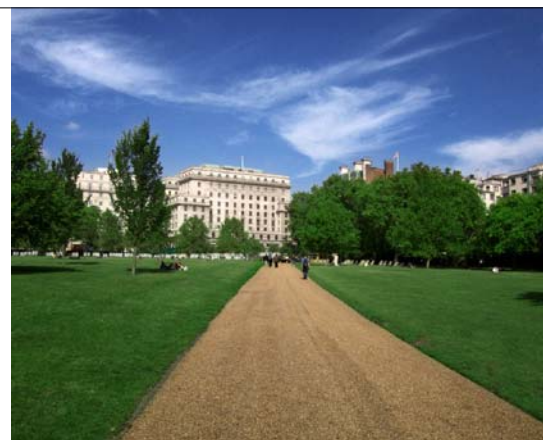

2 - ŽIVICE ČERNÁ CHODNÍKOVÁ



3 - ŽIVICE BAREVNÁ



11 - DĚTSKÉ HRŠTĚ



4 - ŽULOVÁ DLAŽBA



5 - BETONOVÁ DLAŽBA



5 - BETONOVÁ DLAŽBA





7 - ZATRAVŇOVACÍ DLAŽDICE



8 - BETONOVÉ DLAŽDICE POJÍZDĚNÉ



9 - GABIONOVÁ ZEĎ

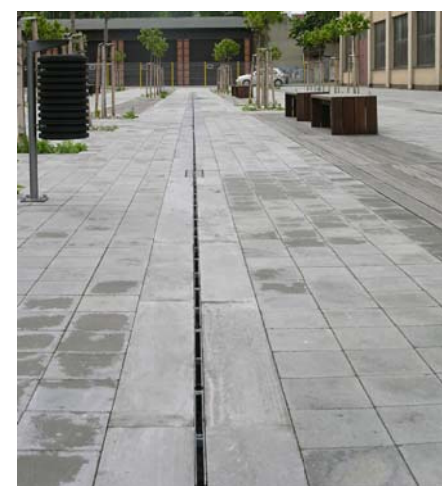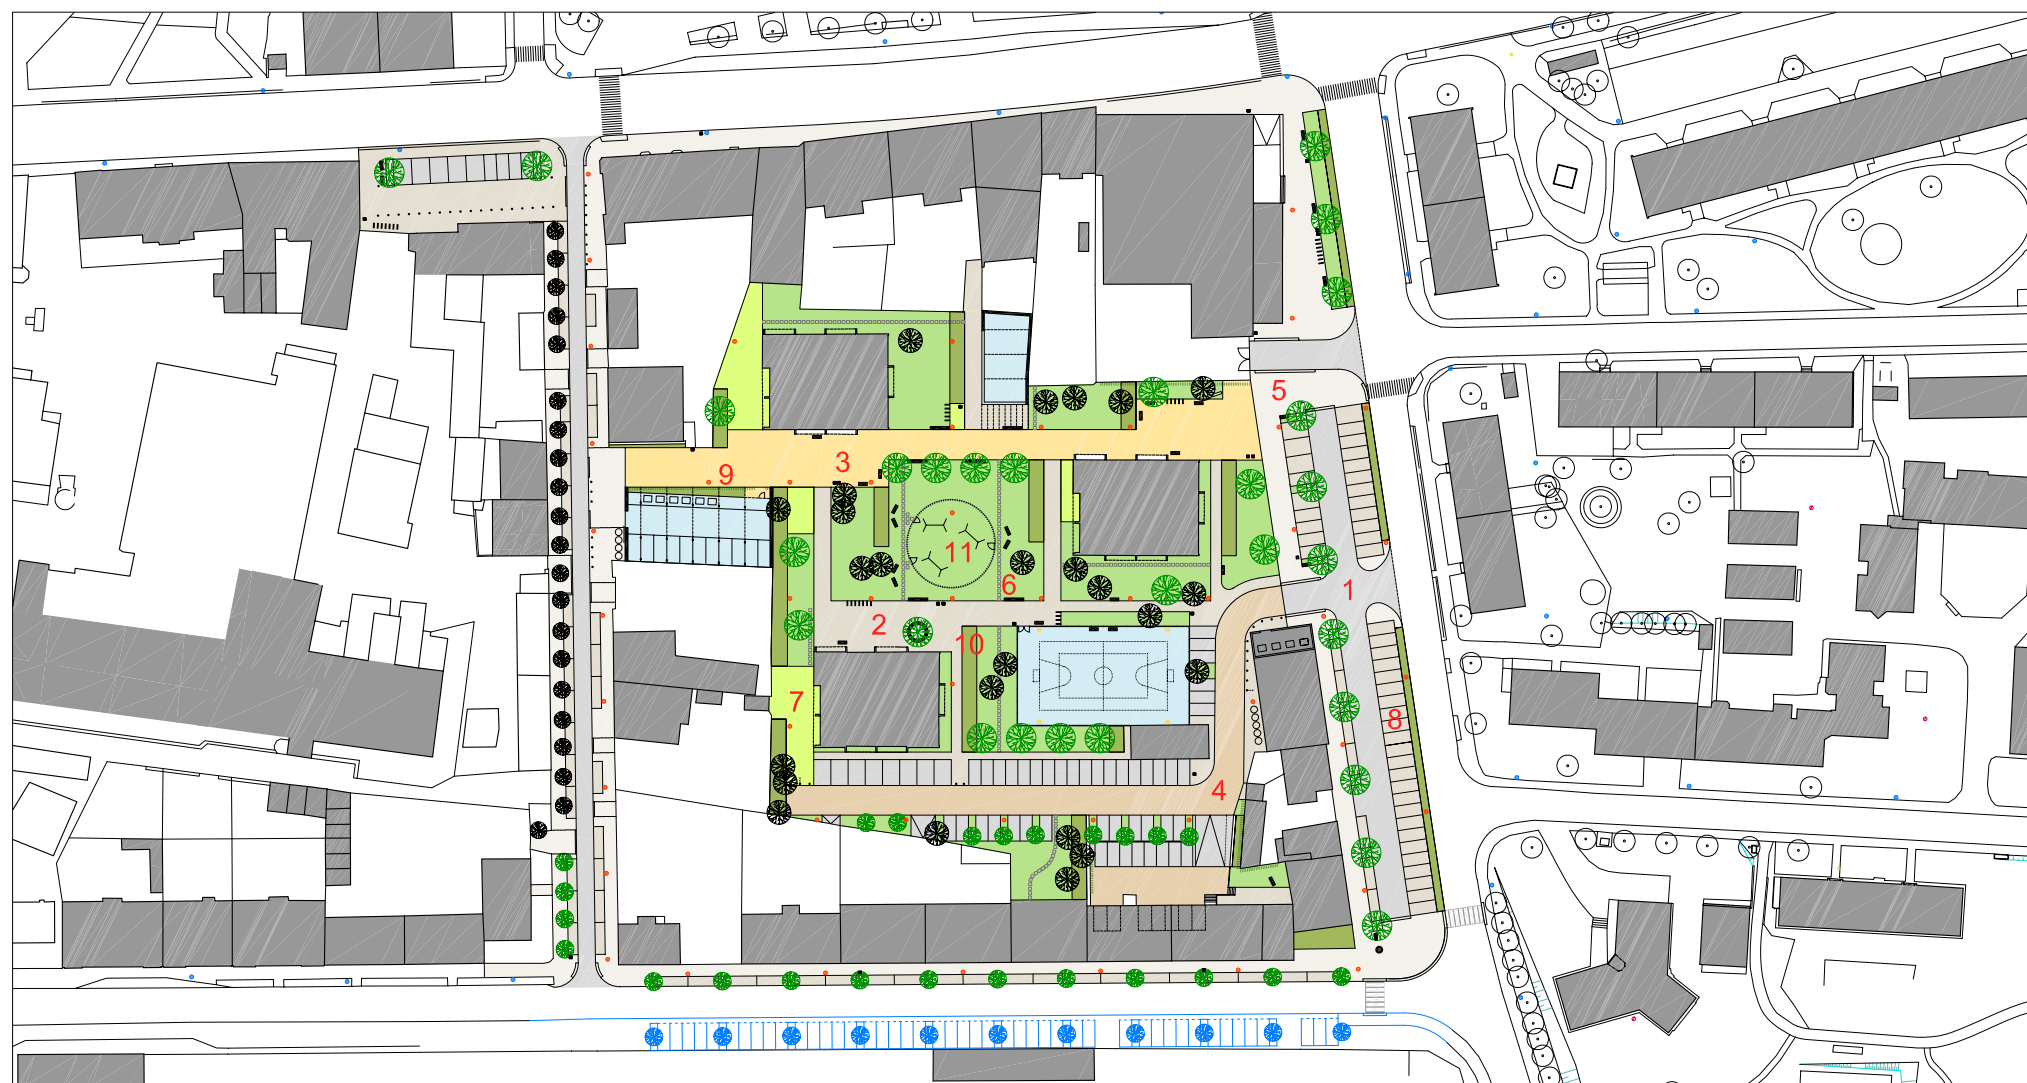

5 - BETONOVÁ DLAŽBA



6 - BETONOVÁ DLAŽBA V TRÁVĚ (ZKRATKY)

ODPADKOVÝ KOŠ



LAVIČKA



11 - MĚKKÝ POVRCH A OPLOCENÍ DĚTSKÉHO HRŠTĚ



10 - NÍZKÁ ZELEN



10 - NÍZKÁ ZELEN



10 - NÍZKÁ ZELEN



PROJEKTANT, CELKOVÁ KOORDINACE
DELTAPLAN s.r.o.
Jankovcova 57, 170 00 Praha 7
IČO: 15889866 DIČ: CZ215889866

ARCHITEKTONICKÉ ŘEŠENÍ
FAM ARCHITEKTI, s.r.o.
Přístavní 1341/5, 170 00 Praha 7
IČO: 27368688 DIČ: CZ27368688

SPECIALISTÉ
Ing. Jan Špilár - dopravní specialista
Ing. Šárka Svobodová - požární bezpečnost staveb
Blanka Slancová - zeleň

STUPEŇ
NÁVRH / STUDIE STAVBY

ZAKÁZKOVÉ ČÍSLO
D 400

STAVBA
**INTEGROVANÝ PLÁN
ROZVOJE MĚSTA CHRUDIM**

MĚŘÍTKO VÝKRESU
BM

NÁZEV VÝKRESU
**LOKALITA FIBICHOVA
PŘÍKLADY MATERIÁLŮ PRVKŮ**

DATUM
03/2009

ČÍSLO VÝKRESU
B2.13